
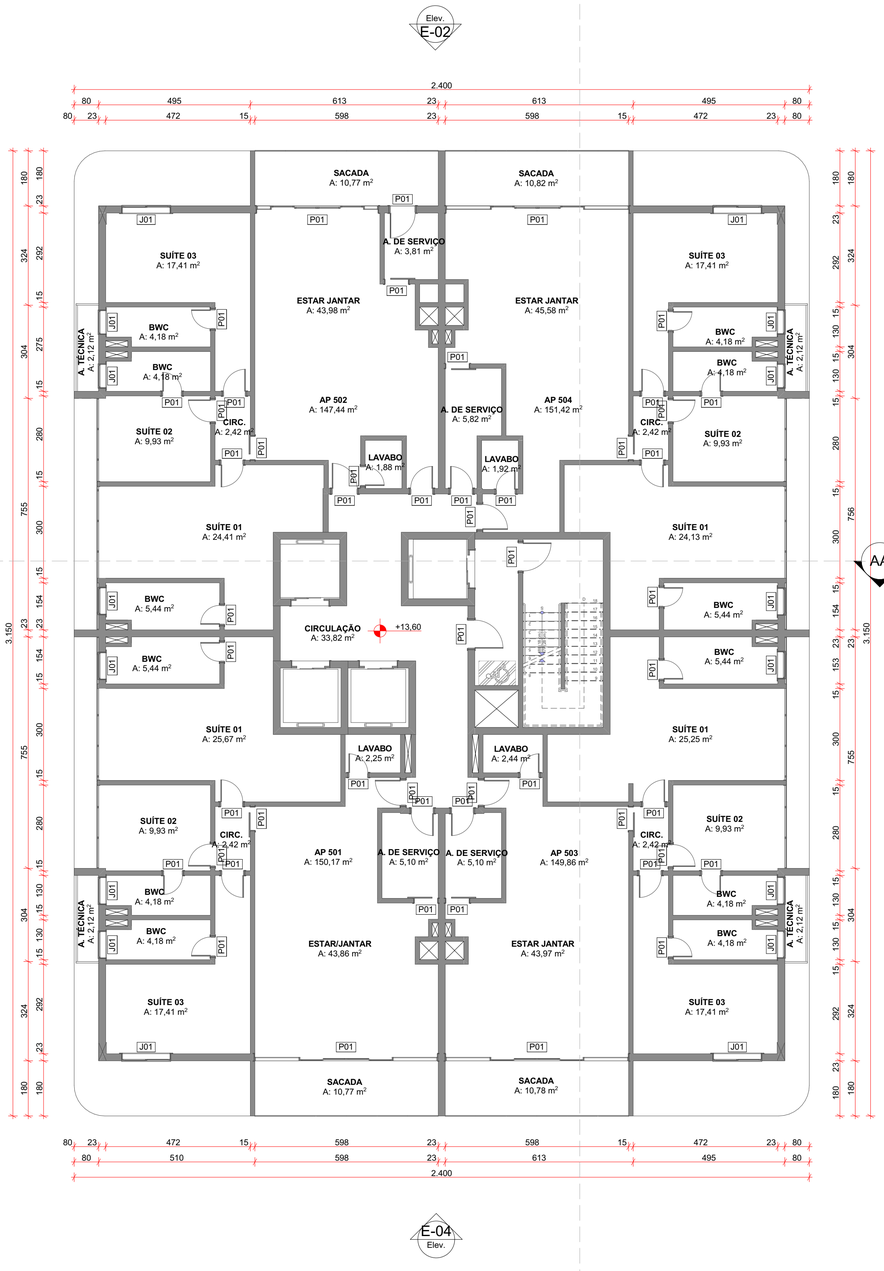


1

5º, 6º, 9º, 12º, 15º e 16º PAVIMENTO.

Escala: 1:100

ÁREA COMPUTAVEL = 681,06m²

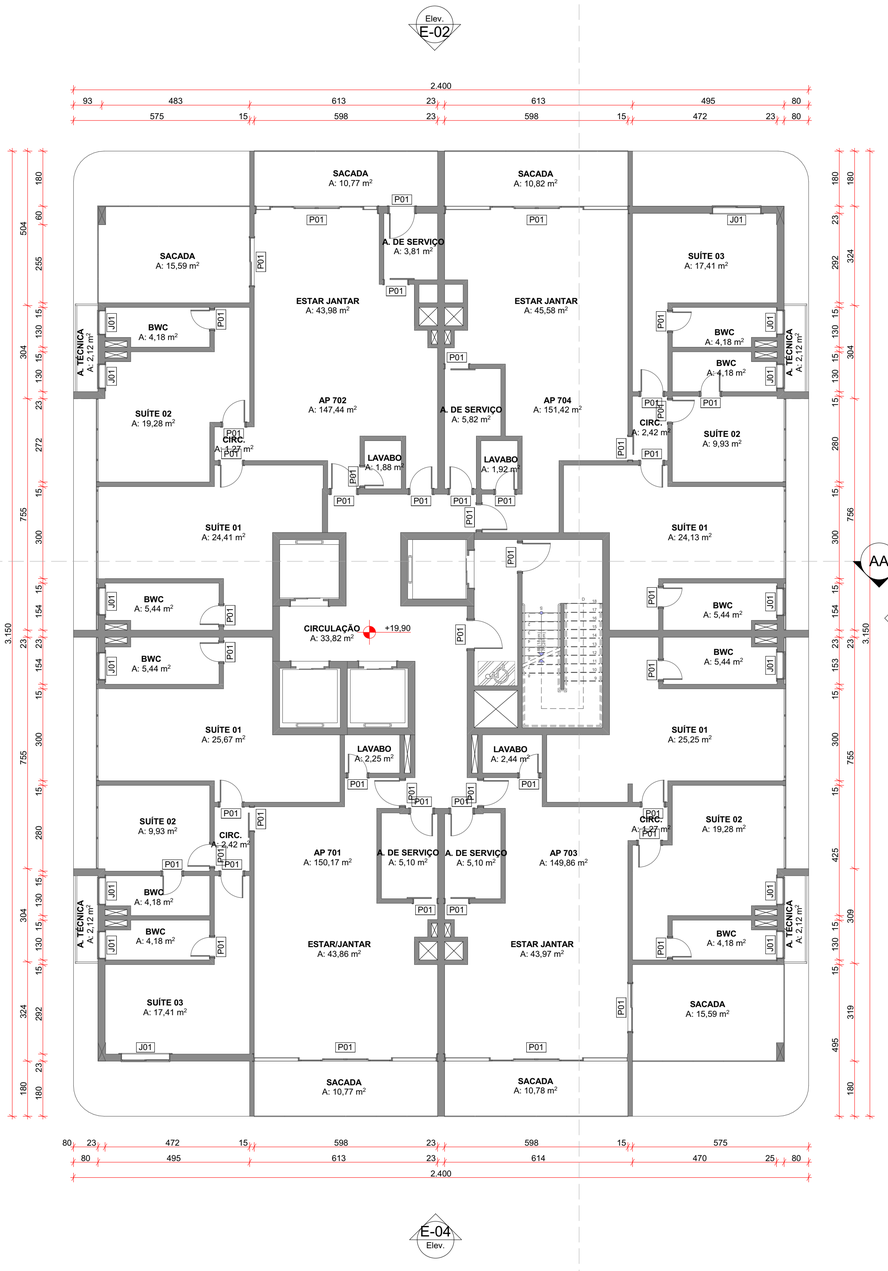

2

7º e 13º PAVIMENTO.

Escala: 1:100

ÁREA COMPUTAVEL = 681,06m²

correções	DATA	RESP.

RESP.TÉCNICO	PROPRIETÁRIO
DANIEL SCHEEFFER STEIN ARQUITETO E URBANISTA CAU A110178-1	CONSTRUTORA ITA LTDA. CNPJ: 79.659.017/0001-05
STEIN ARQUITETURA www.steinarquitetura.com.br 47 3144 7760	DANIEL STEIN DANIEL@STEINARQUITETURA.COM.BR 47 999 777 523

PROPRIETÁRIO: CONSTRUTORA ITA LTDA.

OBRA: COMPLEXO MULTIUSO 7 DE SETEMBRO — FOLHA: **05**

ENDEREÇO: RUA 7 DE SETEMBRO — RV01

REFÊRENCIA: **TIPO 01 - TIPO 02** — DATA: 26/03/2021

ESCALA: 1:100