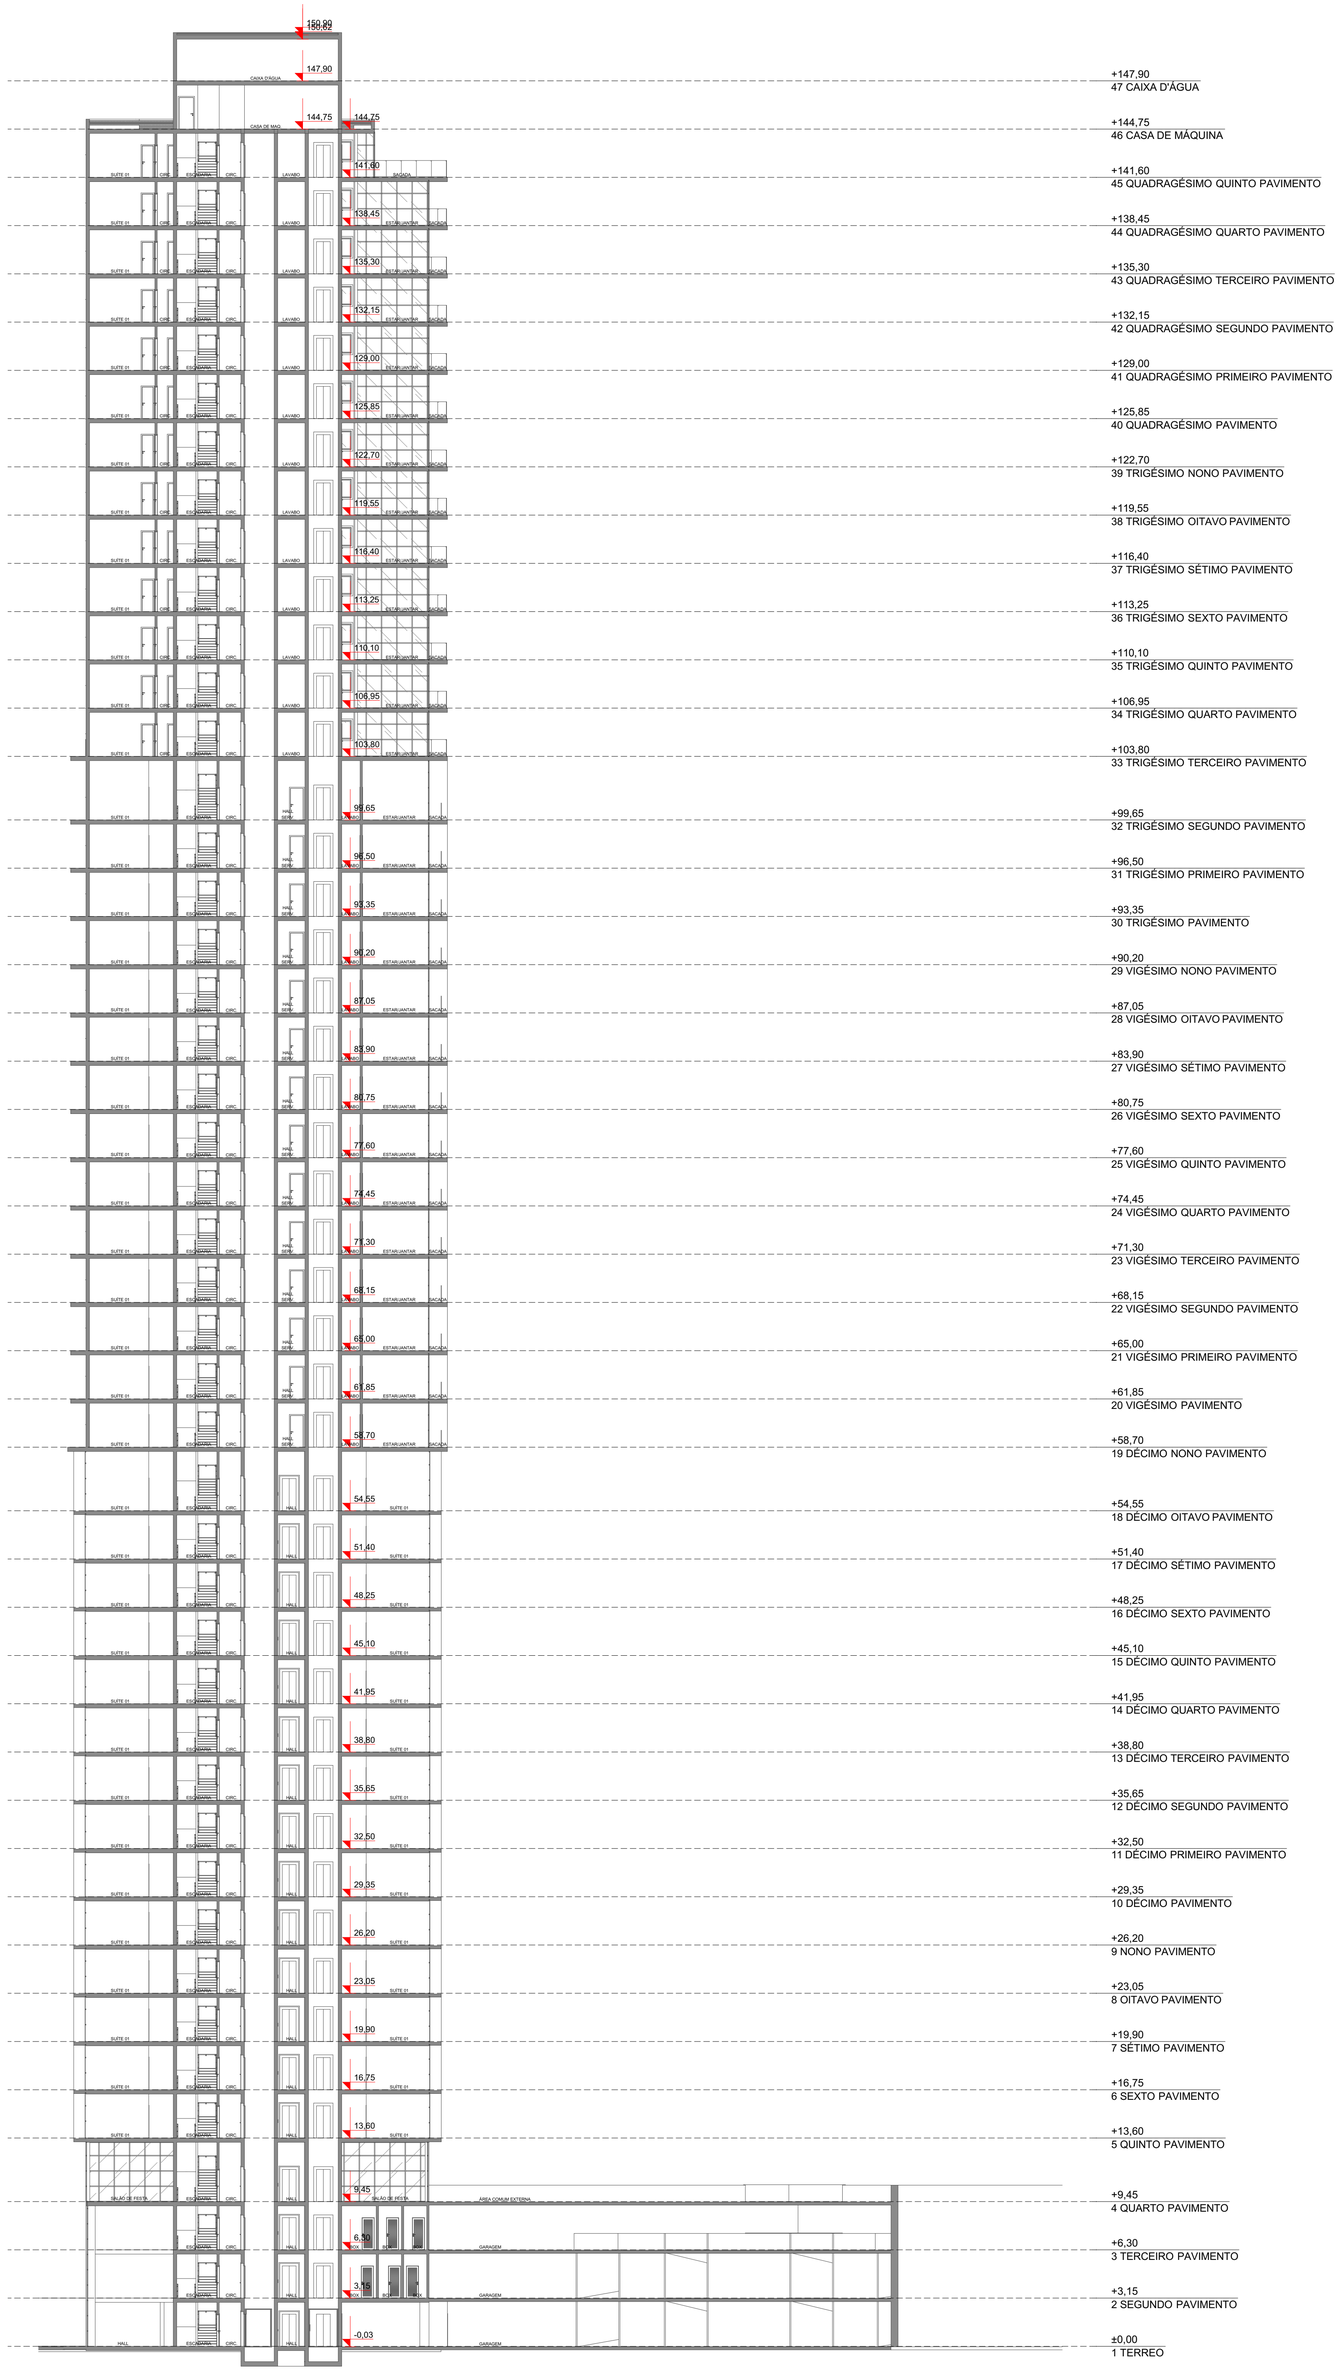


AA

Corte
Escala: 1:200

correções	DATA	RESP.

RESP.TÉCNICO

DANIEL SCHEEFFER STEIN
ARQUITETO E URBANISTA
CAU A110178-1

PROPRIETÁRIO

CONSTRUTORA ITA LTDA.
CNPJ: 79.659.017/0001-05

STEIN ARQUITETURA
www.steinarquitetura.com.br
47 3144 7760

DANIEL STEIN
DANIEL@STEINARQUITETURA.COM.BR
47 999 777 523

PROPRIETÁRIO
CONSTRUTORA ITA LTDA.

OBRA:
COMPLEXO MULTIUSO 7 DE SETEMBRO

FOLHA:
13

ENDEREÇO:
RUA 7 DE SETEMBRO

RV01

REFERÊNCIA:
CORTE AA

DATA:
26/03/2021

ESCALA:
1:200