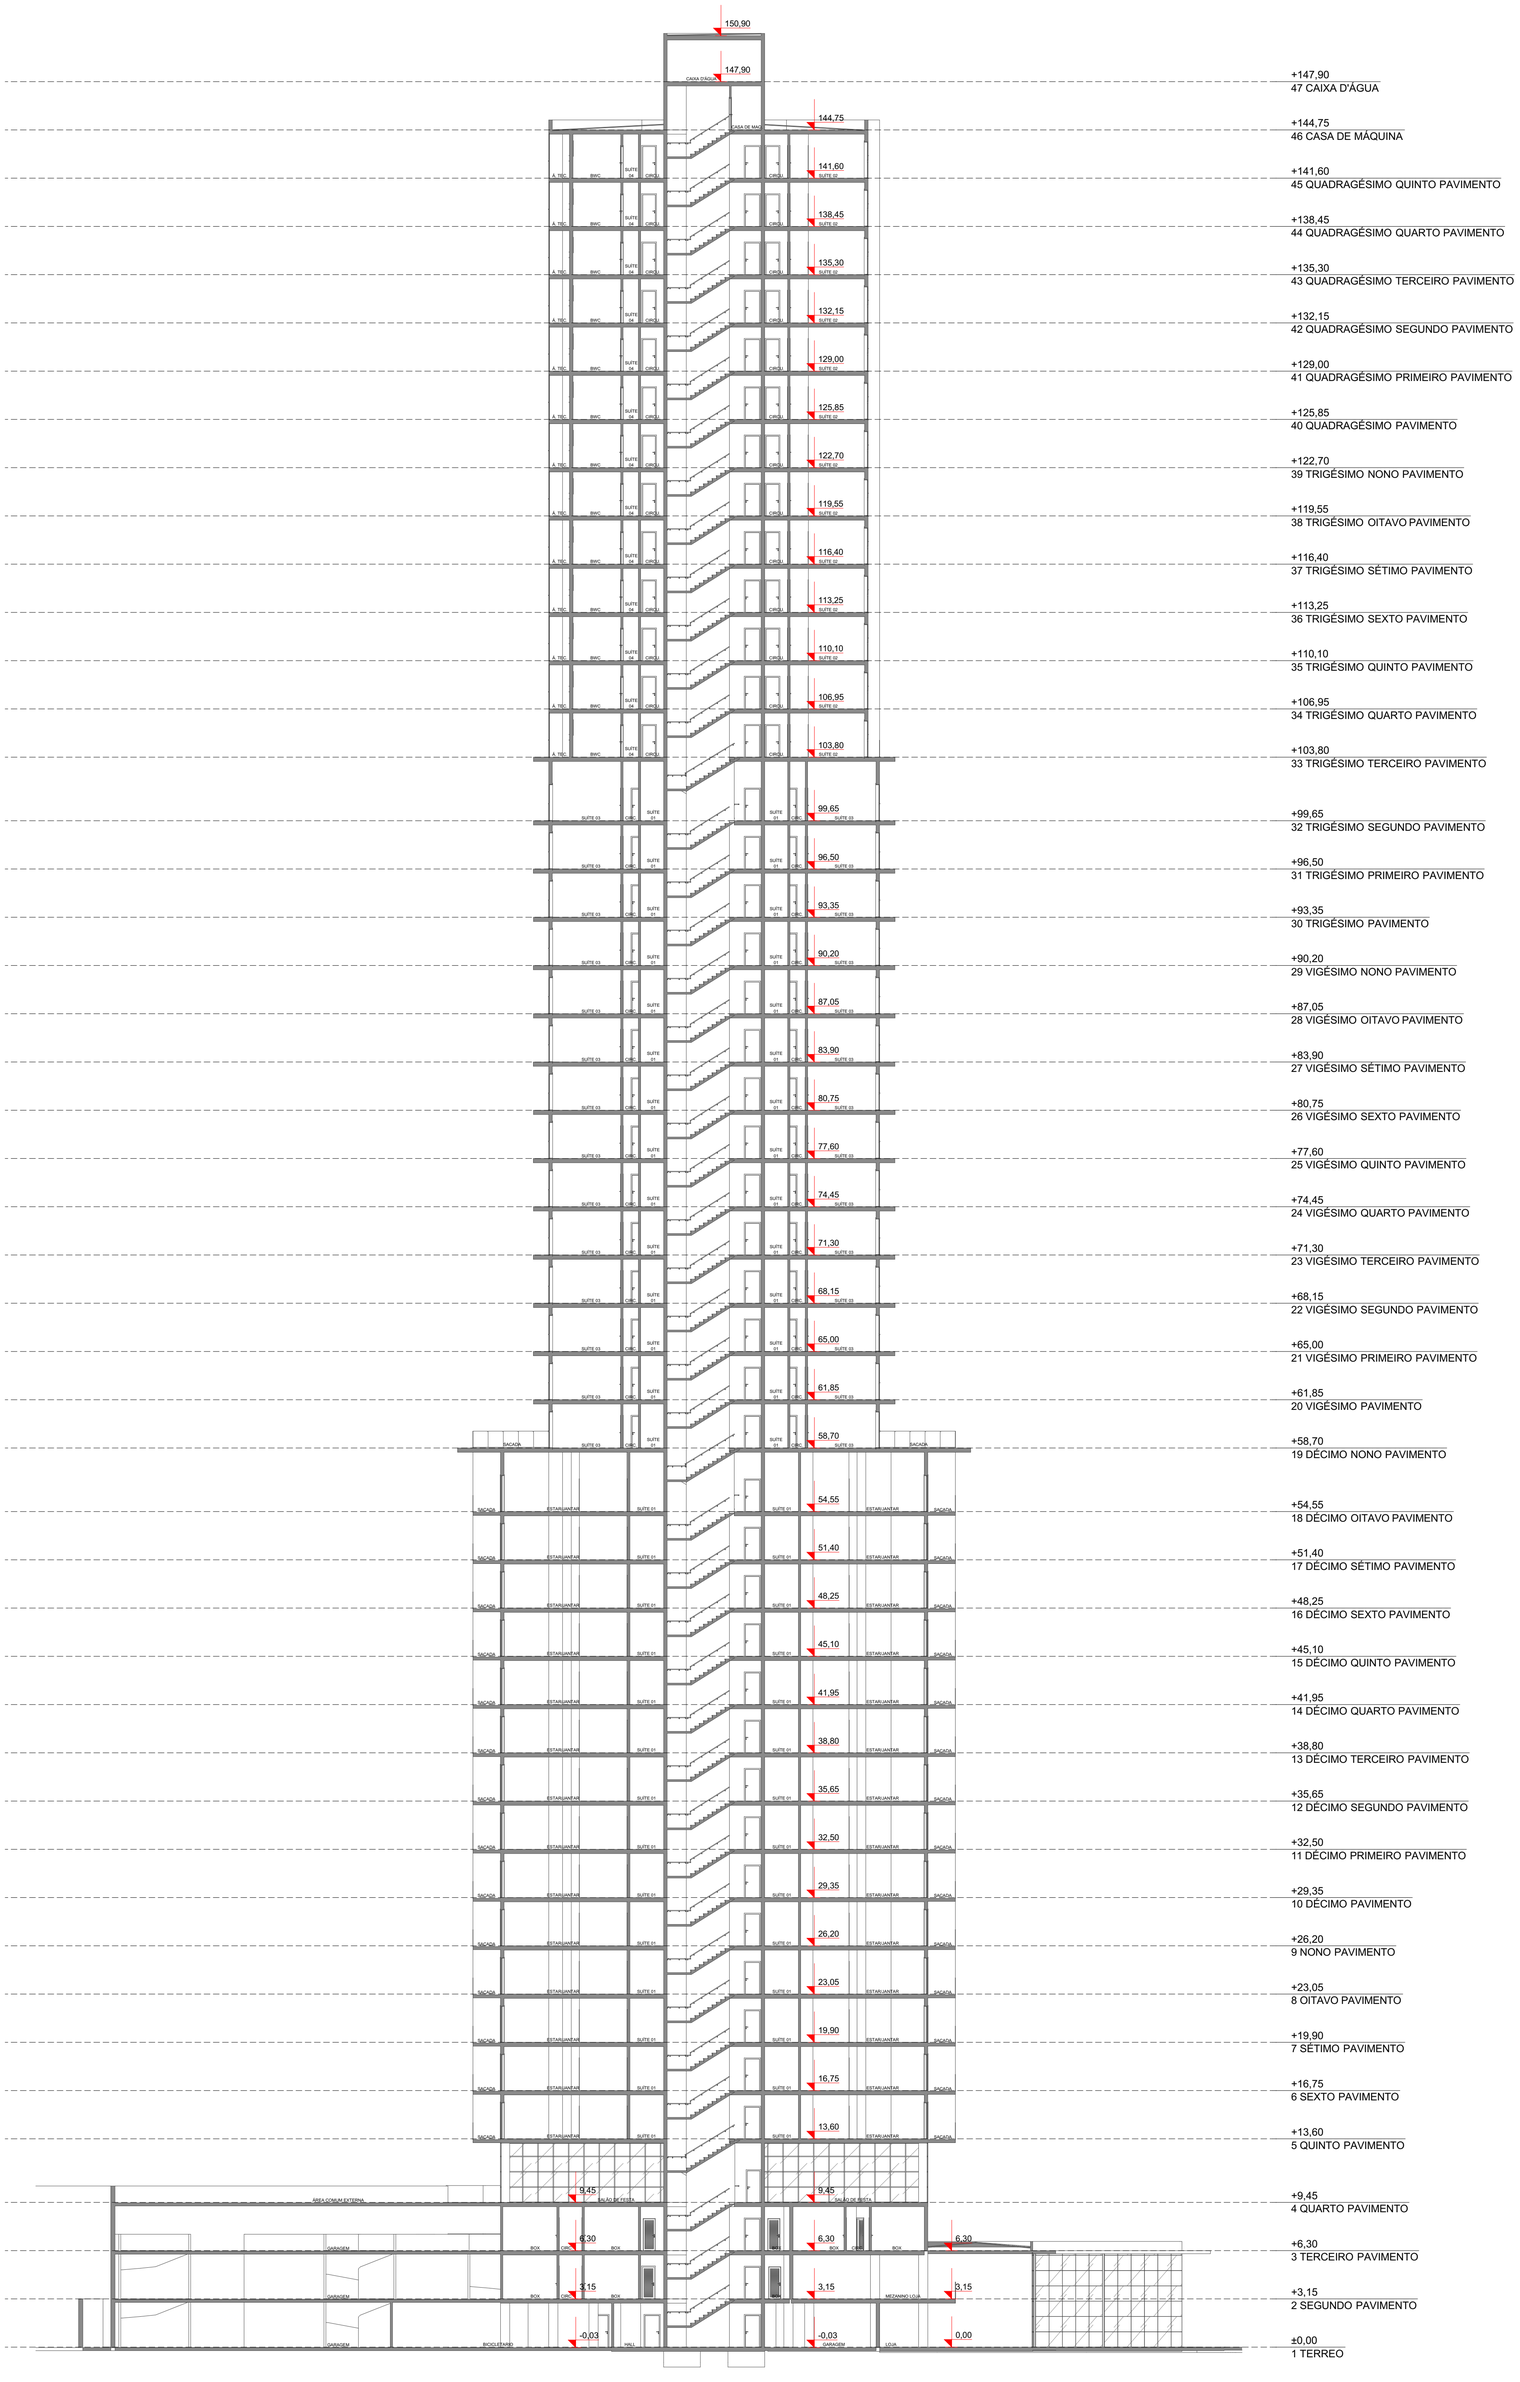


+147,90
47 CAIXA D'ÁGUA

+144,75
46 CASA DE MÁQUINA

+141,60
45 QUADRAGÉSIMO QUINTO PAVIMENTO

+138,45
44 QUADRAGÉSIMO QUARTO PAVIMENTO

+135,30
43 QUADRAGÉSIMO TERCEIRO PAVIMENTO

+132,15
42 QUADRAGÉSIMO SEGUNDO PAVIMENTO

+129,00
41 QUADRAGÉSIMO PRIMEIRO PAVIMENTO

+125,85
40 QUADRAGÉSIMO PAVIMENTO

+122,70
39 TRIGÉSIMO NONO PAVIMENTO

+119,55
38 TRIGÉSIMO OITAVO PAVIMENTO

+116,40
37 TRIGÉSIMO SÉTIMO PAVIMENTO

+113,25
36 TRIGÉSIMO SEXTO PAVIMENTO

+110,10
35 TRIGÉSIMO QUINTO PAVIMENTO

+106,95
34 TRIGÉSIMO QUARTO PAVIMENTO

+103,80
33 TRIGÉSIMO TERCEIRO PAVIMENTO

+99,65
32 TRIGÉSIMO SEGUNDO PAVIMENTO

+96,50
31 TRIGÉSIMO PRIMEIRO PAVIMENTO

+93,35
30 TRIGÉSIMO PAVIMENTO

+90,20
29 VIGÉSIMO NONO PAVIMENTO

+87,05
28 VIGÉSIMO OITAVO PAVIMENTO

+83,90
27 VIGÉSIMO SÉTIMO PAVIMENTO

+80,75
26 VIGÉSIMO SEXTO PAVIMENTO

+77,60
25 VIGÉSIMO QUINTO PAVIMENTO

+74,45
24 VIGÉSIMO QUARTO PAVIMENTO

+71,30
23 VIGÉSIMO TERCEIRO PAVIMENTO

+68,15
22 VIGÉSIMO SEGUNDO PAVIMENTO

+65,00
21 VIGÉSIMO PRIMEIRO PAVIMENTO

+61,85
20 VIGÉSIMO PAVIMENTO

+58,70
19 DÉCIMO NONO PAVIMENTO

+54,55
18 DÉCIMO OITAVO PAVIMENTO

+51,40
17 DÉCIMO SÉTIMO PAVIMENTO

+48,25
16 DÉCIMO SEXTO PAVIMENTO

+45,10
15 DÉCIMO QUINTO PAVIMENTO

+41,95
14 DÉCIMO QUARTO PAVIMENTO

+38,80
13 DÉCIMO TERCEIRO PAVIMENTO

+35,65
12 DÉCIMO SEGUNDO PAVIMENTO

+32,50
11 DÉCIMO PRIMEIRO PAVIMENTO

+29,35
10 DÉCIMO PAVIMENTO

+26,20
9 NONO PAVIMENTO

+23,05
8 OITAVO PAVIMENTO

+19,90
7 SÉTIMO PAVIMENTO

+16,75
6 SEXTO PAVIMENTO

+13,60
5 QUINTO PAVIMENTO

+9,45
4 QUARTO PAVIMENTO

+6,30
3 TERCEIRO PAVIMENTO

+3,15
2 SEGUNDO PAVIMENTO

±0,00
1 TERREO

BB — Corte
Escala: 1:200

correções	DATA	RESP.

RESP.TÉCNICO

DANIEL SCHEEFFER STEIN
ARQUITETO E URBANISTA
CAU A110178-1

PROPRIETÁRIO

CONSTRUTORA ITA LTDA.
CNPJ: 79.659.017/0001-05

STEIN ARQUITETURA
www.steinarquitetura.com.br
47 3144 7760

DANIEL STEIN
DANIEL@STEINARQUITETURA.COM.BR
47 999 777 523

PROPRIETÁRIO: CONSTRUTORA ITA LTDA.

OBRA: COMPLEXO MULTIUSO 7 DE SETEMBRO

FOLHA: **14**

ENDEREÇO: RUA 7 DE SETEMBRO

RV01

REFÊRENCIA: **CORTE BB**

DATA: 26/03/2021

ESCALA: 1:200